

Протокол № 3

виїзного засідання міського комітету забезпечення доступності осіб з інвалідністю та інших маломобільних груп населення до об'єктів соціальної та інженерно-транспортної інфраструктури

від 15.07.2021

м. Суми

Присутні: заступник голови комітету Мотречко В.В.

секретар комітету: Джикірба С.Р. (замість Соловйової А.О.)

члени комітету: Габ О.В., Литвиненко В.А., Левицька А.С. (замість Журби О.І.), Петреченко З.М., Яковенко С.В., Гончаренко К.Ю., Галіченко І.Ф., Лебідь Н.Ф., Чайченко О.В., Безкоста О.В., Лялін С.О., Фрунзе Л.В, Слободян В.М., Скоромний В.В. (замість Зігуненка М.О.), Білодід К.С.

Відсутні: Шилов В.В., Борщ В.М., Педоренко М.М., Бондаренко О.О., Грінка О.О., Сасса А.І., Зінченко О.В., Макаренко А.В.

Запрошені: Кобець О.В. – представник проектної організації

Порядок денний:

1. Про планування забезпечення доступності скверу навколо фонтану «Садко» для маломобільних груп населення.

Перше питання

СЛУХАЛИ: голову громадської організації осіб з інвалідністю «Рука допомоги м. Суми» Габа О.В., який наголосив на необхідності забезпечення доступності території навколо фонтану «Садко» для маломобільних груп населення, а саме – влаштування каскадних сходів із пандусом (на прикладі м. Харків), згідно з принципами універсального дизайну.

ВИСТУПИЛИ: Кобець О.В., запропонував ознайомитися з проектним планом капітального ремонту скверу навколо фонтану «Садко».

Габ О.В. зауважив, що при проведенні запланованих робіт знову не будуть враховані потреби осіб, які пересуваються на кріслах колісних. Пандуси відокремлені від сходів, що унеможливує взаємодію різних за мобільністю груп населення.

Скоромний В.В. наголосив на тому, що пропозиція Габа О.В., щодо влаштування каскадних сходів із пандусом, є неактуальною через технічну неможливість улаштування та виконання вказаного виду робіт в рамках капітального ремонту, що запланований на даному об'єкті.

Левицька А.С. зауважила, що запропонований проектний план розроблявся з урахуванням вимог Державних будівельних норм України щодо створення безперешкодного середовища для маломобільних груп населення.

Мотречко В.В. повідомила про необхідність опрацювання питання щодо планування робіт з капітального ремонту скверу навколо фонтану «Садко» із залученням представників управління архітектури та містобудування Сумської міської ради та архітекторів Сумської області.

УХВАЛИЛИ:

Директору департаменту інфраструктури міста Сумської міської ради (Журбі О.І.) та підрядній організації, що є розробником вказаного об'єкту, надати детальний проектний план капітального ремонту скверу навколо фонтану «Садко» (відмітки перепадів висот, враховуючи відмітки всіх площадок пандусів), 3D візуалізацію різних ракурсів вказаного об'єкту, для розгляду на нараді, за участі представників управління архітектури та містобудування Сумської міської ради та архітекторів Сумської області.

Заступник голови комітету доступності




В.В. Мотречко

Секретар комітету доступності



С.Р. Джикірба


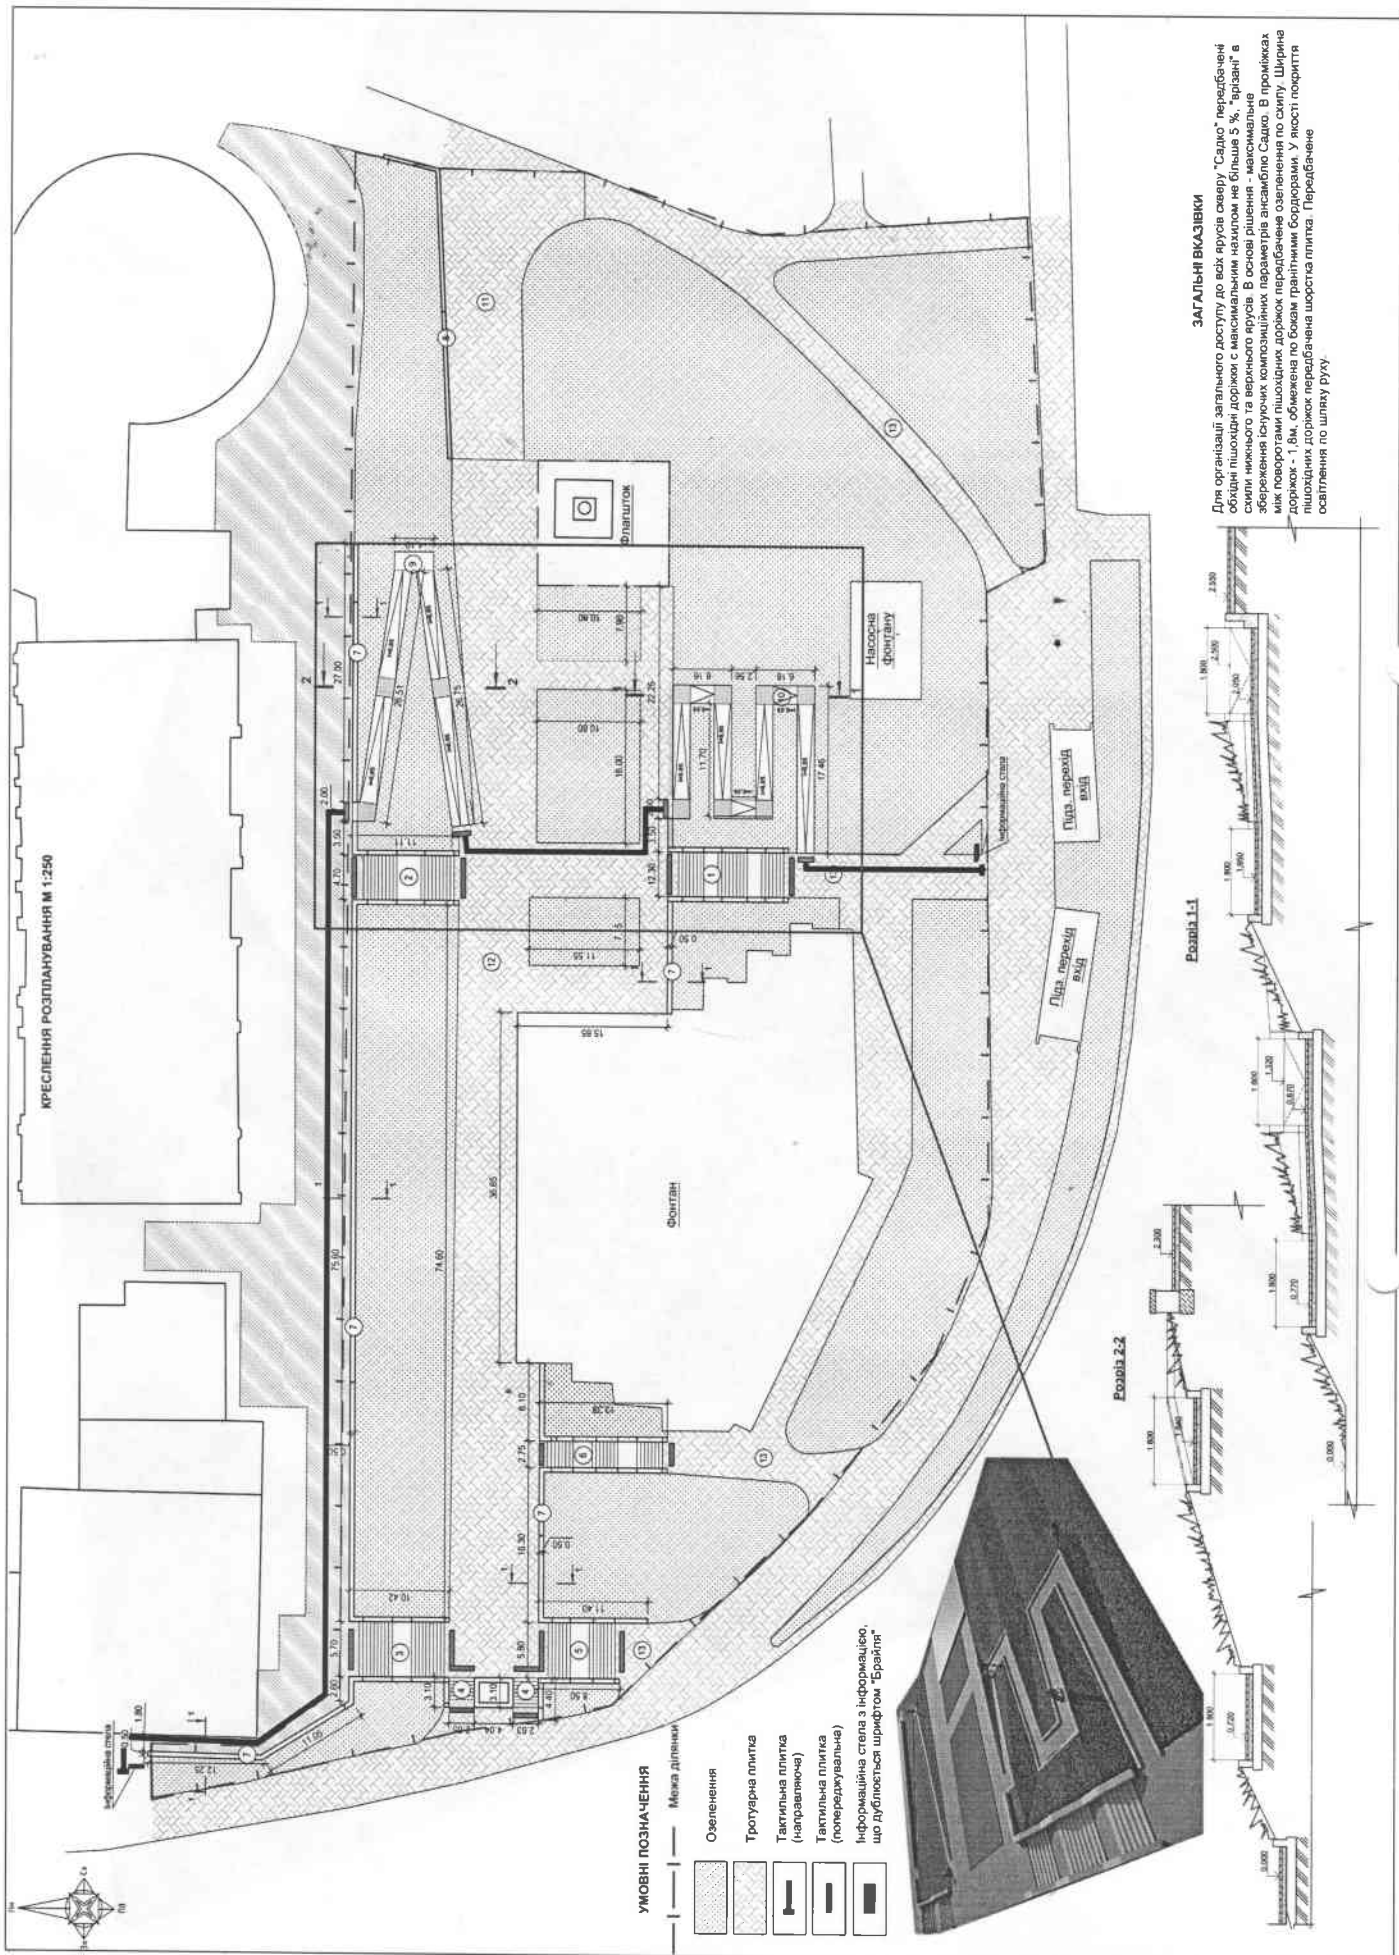

УМОВНІ ПОЗНАЧЕННЯ

- Межа ділянки
- Озеленення
- Тротуарна плита
- Інформаційна стела з інформацією, що дублюється шрифтом "Брайл"

ЗАГАЛЬНІ ВКАЗІВКИ





